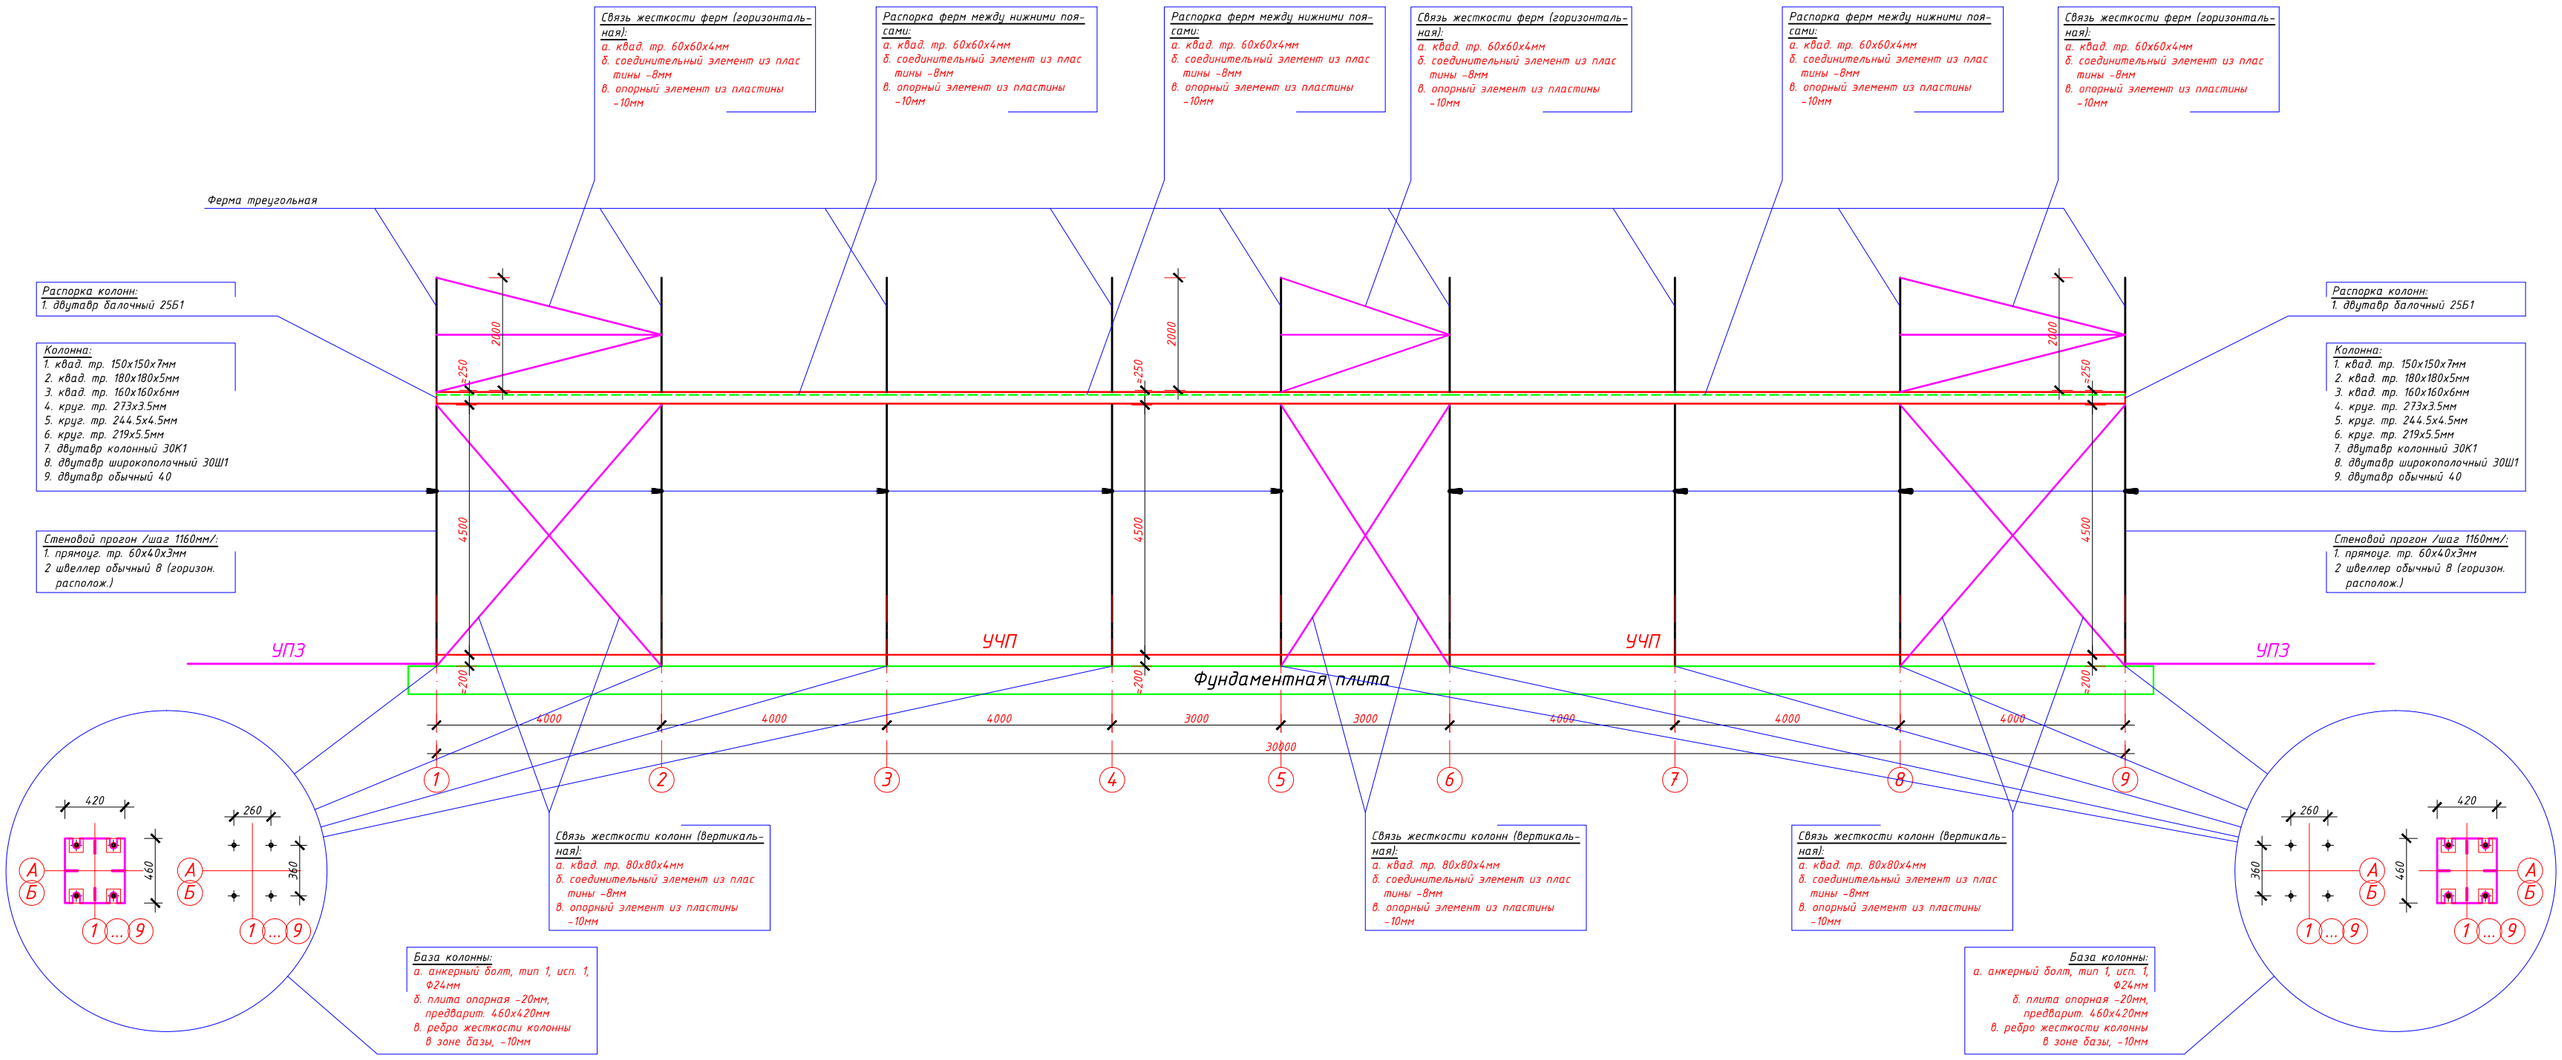Схема продольного каркаса (продольная рама)